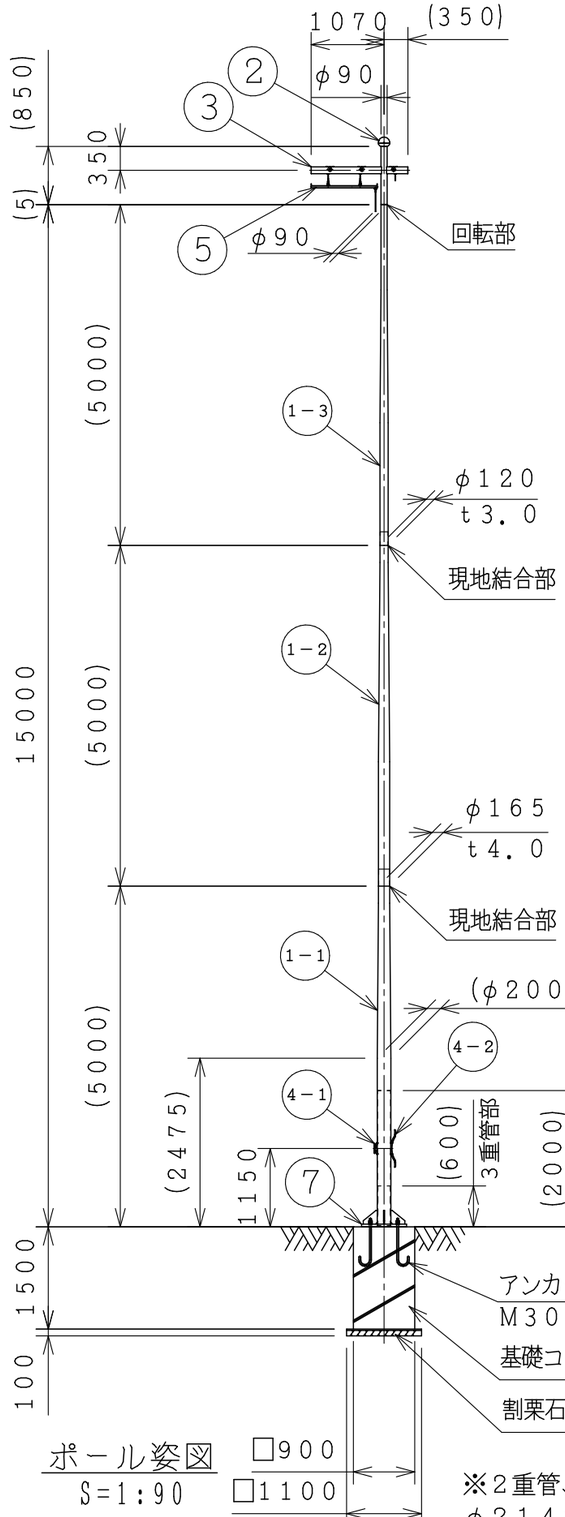

ポール姿図
S=1:90

□900
□1100

※2重管、3重管元材寸法
φ214×t4.5（外管）
φ200×t5.0（2重管）
φ186×t3.3（3重管）

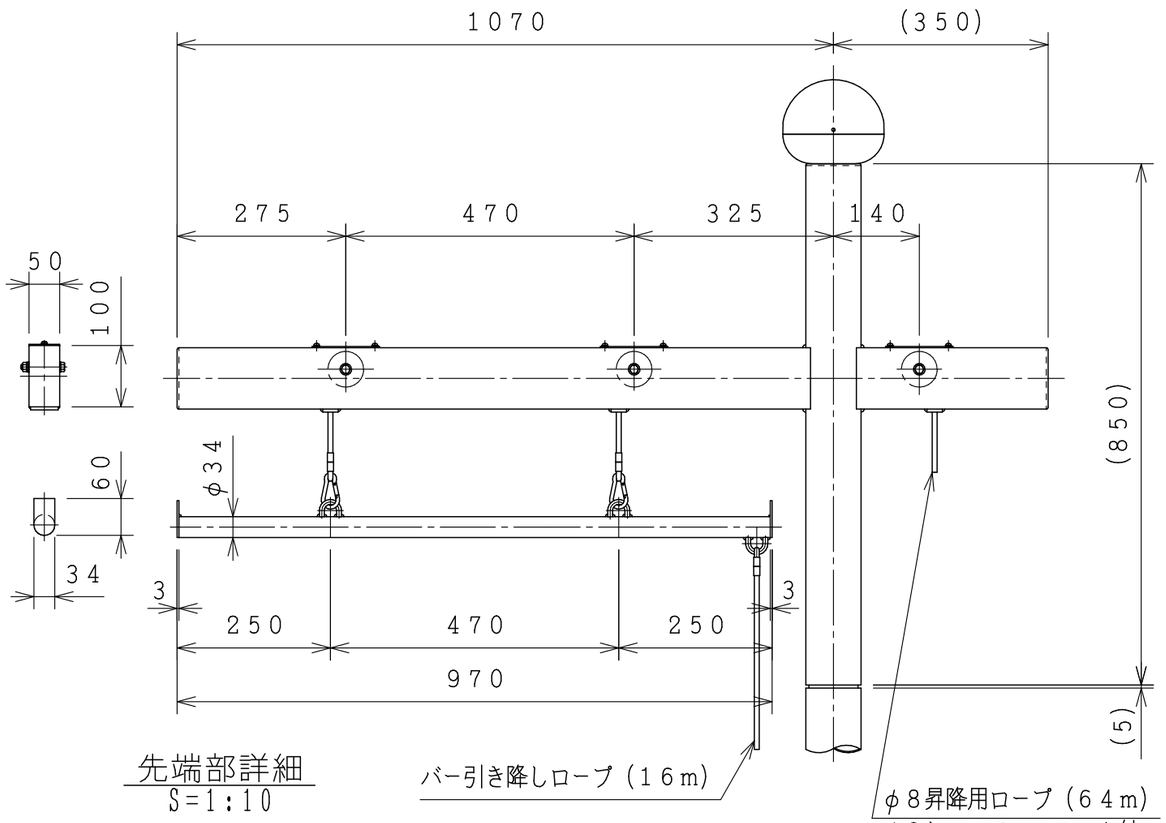

先端部詳細
S=1:10

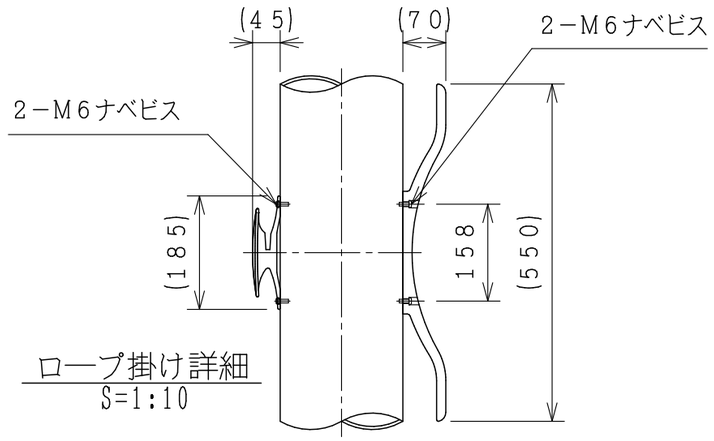

ロープ掛け詳細
S=1:10

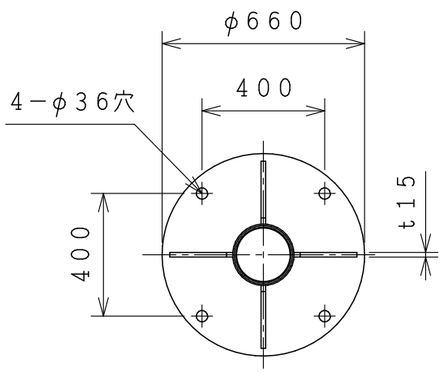

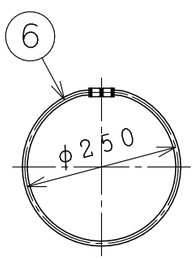

振れ止めリング詳細
S=1:10

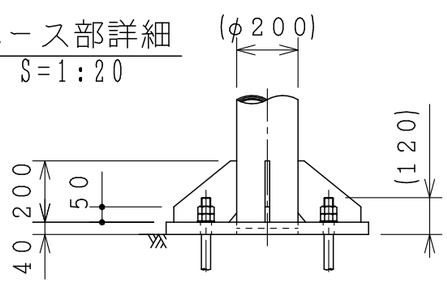

ベース部詳細
S=1:20

製品仕様
- 主要材料はアルミニウム合金製とします。
- 表面処理はヘアライン研磨後
  アクリル樹脂クリア塗装を施します。
- 材質指示のないボルト類はＳＵＳ３０４
  とします。

設計条件
- 基準風速と地表面粗度の許容範囲の目安は
  下表を参照願います。（幟無し時）
- 基礎寸法は地盤の許容応力度が１０ｔ／㎡
  （短期）時の参考寸法です。
- 地上設置

	粗度区分	Ⅰ	Ⅱ	Ⅲ	Ⅳ
制定風速(V₀)	３０	○	○	○	○
	３２	○	○	○	○
	３４	○	○	○	○
	３６	－	○	○	○
	３８	－	○	○	○
	４０	－	○	○	○
	４２	－	－	○	○
	４４	－	－	○	○
	４６	－	－	○	○

注意事項
- 本製品は幟を掲揚する為のポールです。
  幟以外のものは掲揚しないで下さい。
  ポール折損の要因となる場合があります。
- 強風時（瞬間最大風速15m/s時）には幟を
  取外して下さい。ポール折損の要因となる
  場合があります。
- 毎朝夕の昇降を推奨します。
- 製品改良のため、一部仕様変更を
  する場合があります。

品番	品名	数量	材質
7	板ベース	1	A5083P
6	振れ止めリング	7	樹脂
5	幟取付け用バー	1	A6063
4-2	ロープ掛け	1	AC7A-F
4-1	クリート	1	ADC5
3	アーム	1	A6063S-T6
2	キャップ	1	ADC5/A1100-0
1-3	先端ポール	1	A6063-T6
1-2	中間ポール	1	A6063-T6
1-1	根元ポール	1	A6063-T6

作成			
審査			
承認			
尺度	1：10　1：20　1：90		

件名

品名
アルミニウム合金製幟用ポール

型式
１５ＮＧ－Ｂｐｚｘ

品名コード

図面Ｎｏ.
ＮＧ１５０Ｂｐｚｘ

株式会社ＳＤＡＴ