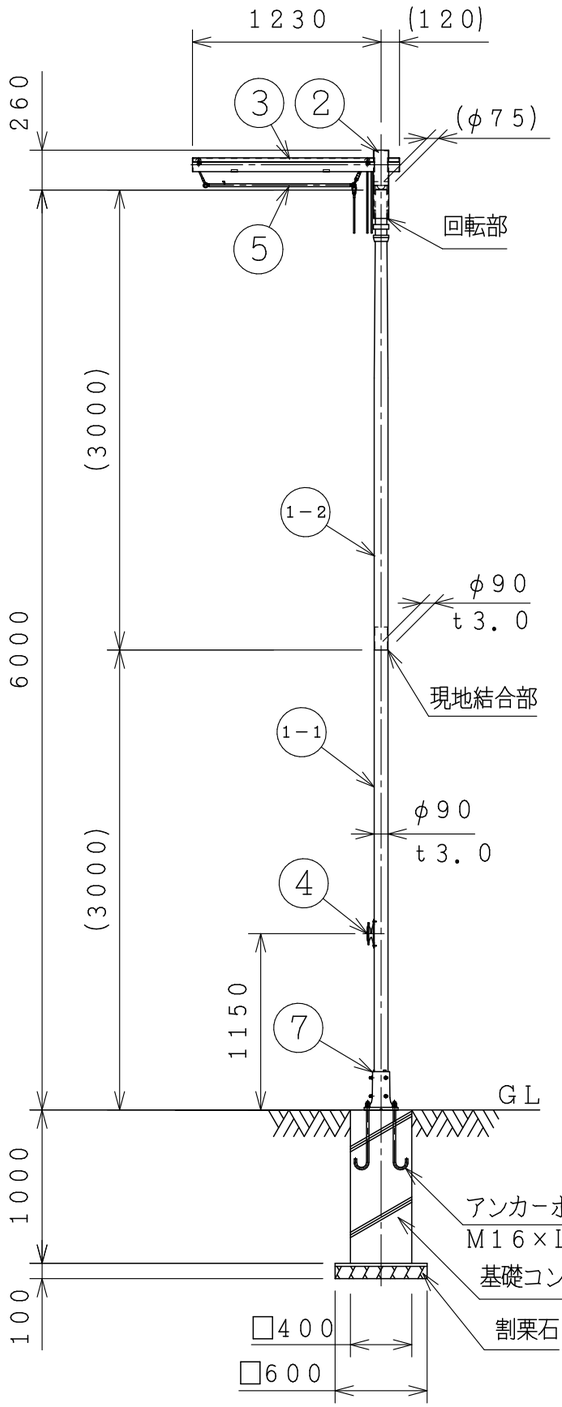

ポール姿図
S=1:40

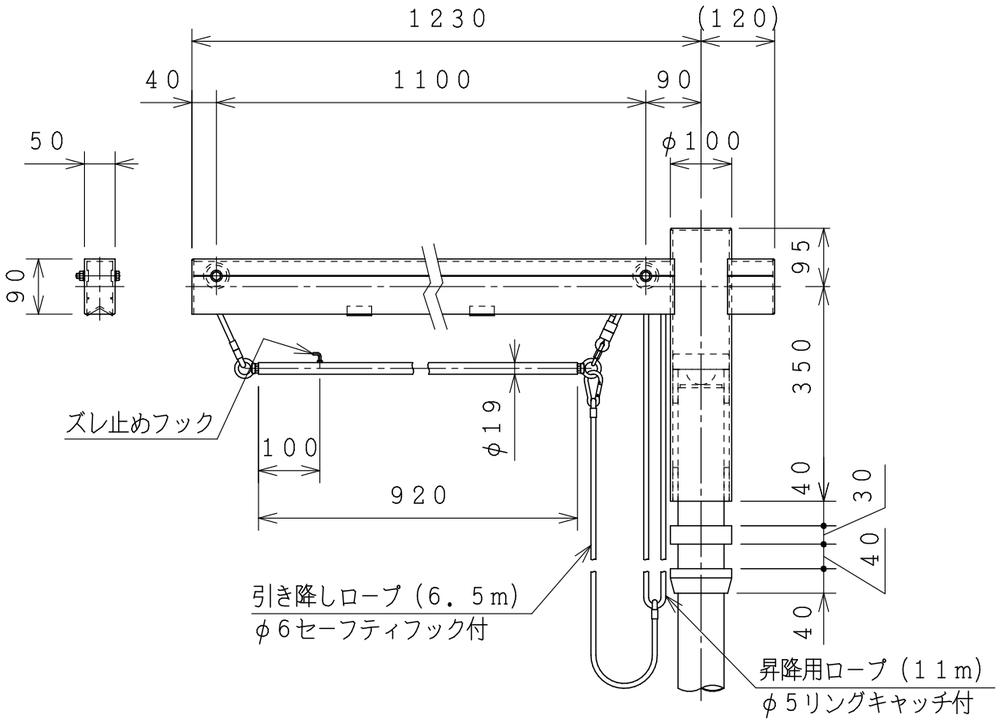

先端部詳細
S=1:10

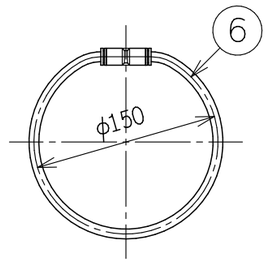

振れ止めリング
S=1:5

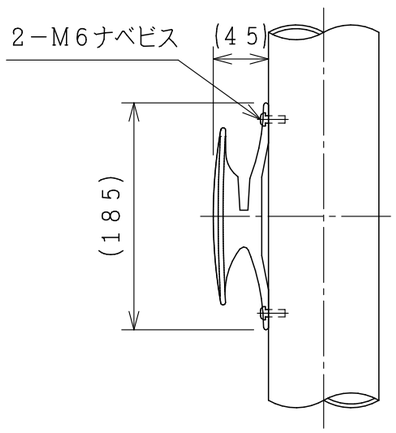

ロープ掛け部詳細
S=1:5

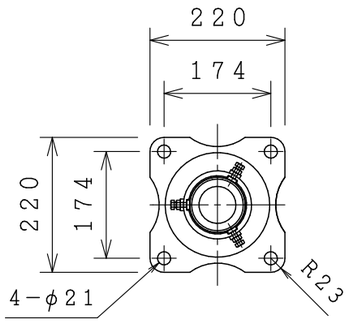

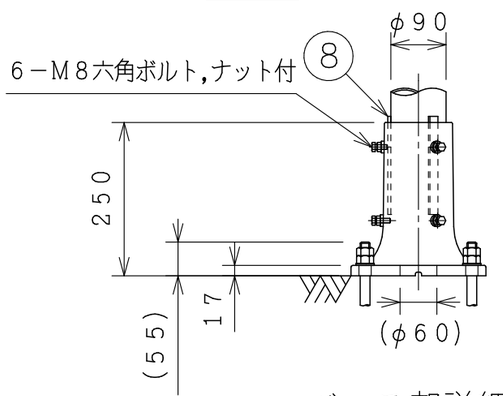

ベース部詳細
S=1:10

製品仕様
・主要材料はアルミニウム合金製とします．
・表面処理はヘアライン研磨後
　アクリル樹脂クリア塗装を施します．
・材質指示のないボルト類はＳＵＳ３０４
　とします．

設計条件
・基準風速と地表面粗度の許容範囲の目安は
　下表を参照願います．（幟無し時）
・基礎寸法は地盤の許容応力度が１０ｔ／㎡
　（短期）時の参考寸法です．
・地上設置

	粗度区分	Ⅰ	Ⅱ	Ⅲ	Ⅳ
制	３０	○	○	○	○
定	３２	○	○	○	○
風	３４	－	○	○	○
速	３６	－	○	○	○
(Vo)	３８	－	○	○	○
	４０	－	○	○	○
	４２	－	－	○	○
	４４	－	－	○	○
	４６	－	－	○	○

注意事項
・本製品は幟を掲揚する為のポールです．
　幟以外のものは掲揚しないで下さい．
　ポール折損の要因となる場合があります．
・強風時（瞬間最大風速15m/s時）には幟を
　取外して下さい．ポール折損の要因となる
　場合があります．
・毎朝夕の昇降を推奨します．
・製品改良のため、一部仕様変更を
　する場合があります．

品番	品名	数量	材質
8	補強プレート	3	A6063S-T5
7	鋳物ベース	1	AC7A-F
6	振れ止めリング	3	樹脂
5	幟取付け用バー	1	－
4	クリート	1	ADC5
3	アーム	1	A6063-T6
2	アームホルダー	1	A6063-T6
1-2	先端ポール	1	A6063-T6
1-1	根元ポール	1	A6063-T6

作成			
審査			
承認			
尺度	1：5　1：10　1：40		

件名
－

品名
アルミニウム合金製幟用ポール

型式
６ＮＮ－Ｂｃｚｘ

品名コード
－

図面Ｎｏ．
ＮＮ０６０Ｂｃｚｘ

株式会社ＳＤＡＴ